


ЛЕГЕНДА:

- Проектен водопроводен клон – средна зона
- Проектен водопроводен клон – висока зона
- Съществуващ водопровод
- Пожарен хидрант
- Спирателен кран
- Автоматичен въздушник

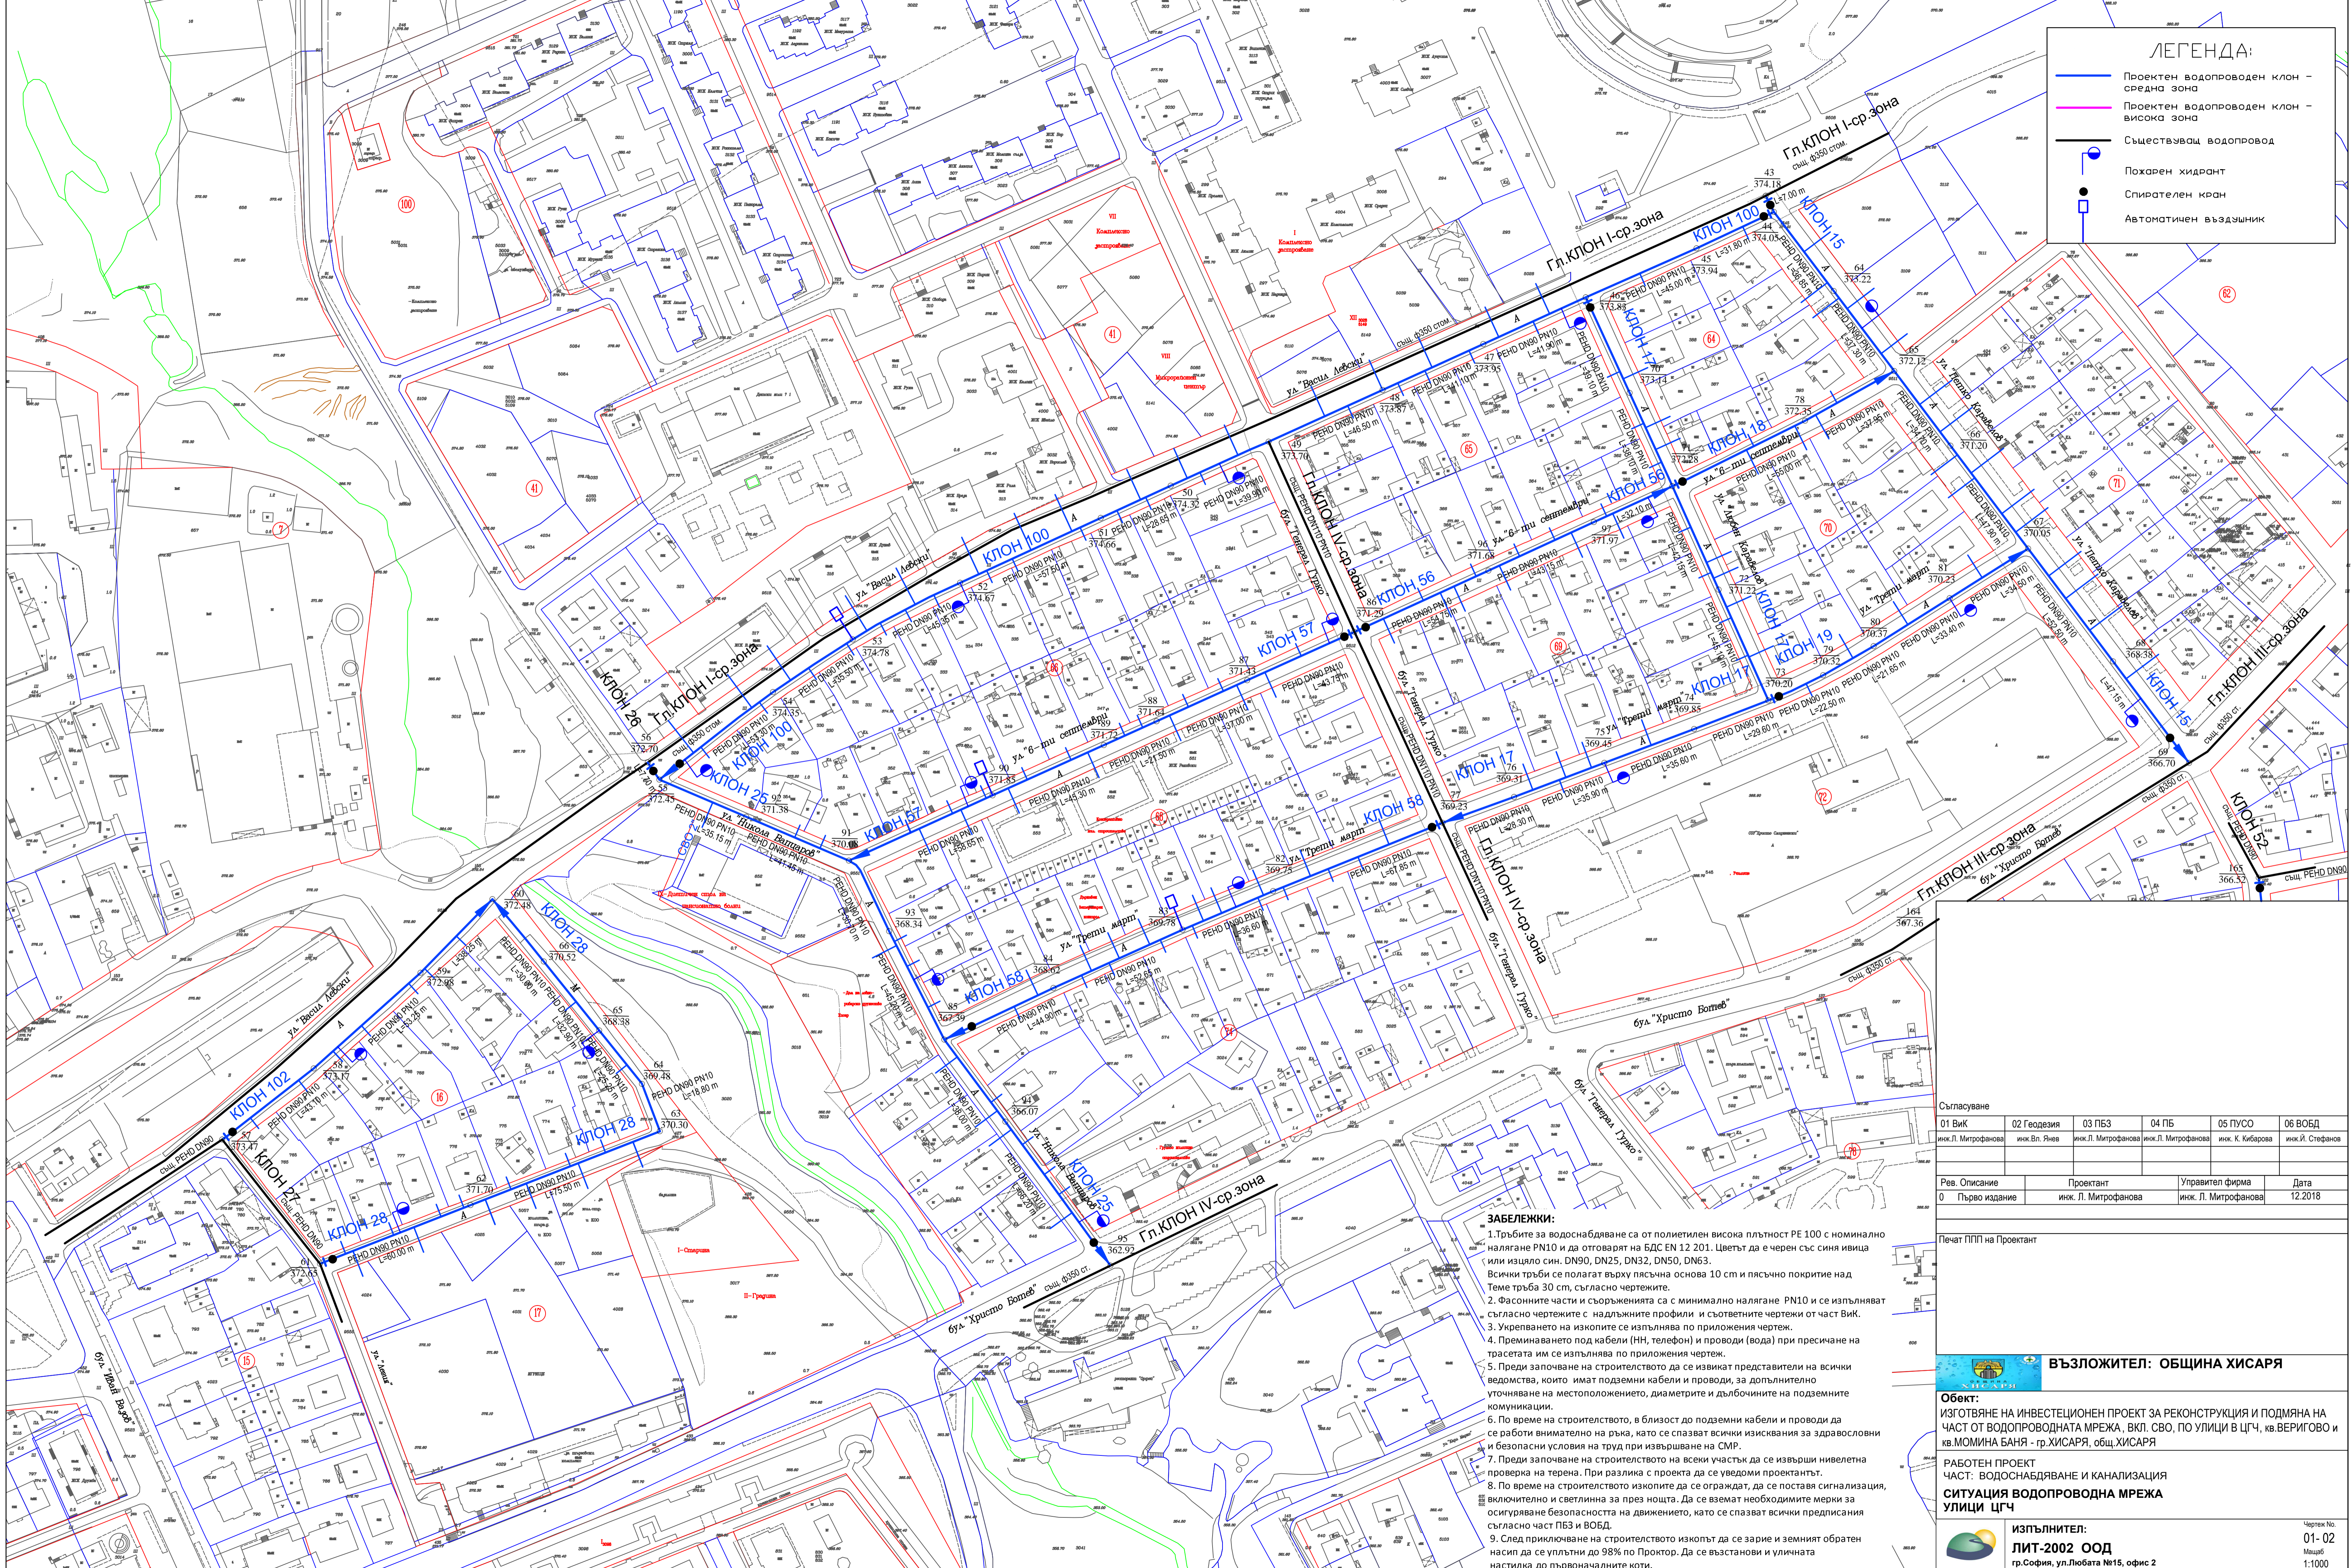

ЗАБЕЛЖКИ:

1. Тръбите за водоснабдяване са от полиетилен висока плътност PE 100 с номинално налягане PN10 и да отговарят на БДС EN 12 201. Цветът да е черен със синя ивица или изцяло син. DN90, DN25, DN32, DN50, DN63. Всички тръби се полагат върху пясъчна основа 10 cm и пясъчно покритие над Теме тръба 30 cm, съгласно чертежите.
2. Фасонните части и съоръженията са с минимално налягане PN10 и се изпълняват съгласно чертежите с надлъжните профили и съответните чертежи от част ВК.
3. Укрепването на изкопите се изпълнява по приложения чертеш.
4. Преминването под кабели (НН, телефон) и проводни (вода) при пресичане на трасетата им се изпълнява по приложения чертеш.
5. Преди започване на строителството да се извикат представители на всички ведомства, които имат подземни кабели и проводни, за допълнително уточняване на местоположението, диаметрите и дълбочините на подземните комуникации.
6. По време на строителството, в близост до подземни кабели и проводни да се работи внимателно на ръка, като се спазват всички изисквания за здравословни и безопасни условия на труд при извършване на СМР.
7. Преди започване на строителството на всеки участък да се извърши нивелетна проверка на терена. При разлика с проекта да се уведоми проектантът.
8. По време на строителството изкопите да се оградят, да се поставя сигнализация, включително и светлина за през нощта. Да се вземат необходимите мерки за осигуряване безопасността на движението, като се спазват всички предписания съгласно част ПБЗ и ВОБД.
9. След приключване на строителството изкопът да се зарие и земният обратен наслед да се уплътни до 98% по Проект. Да се възстанови и уличната настилка до първоначалните коти.

Съгласуване

01 ВК	02 Геодезия	03 ПБЗ	04 ПБ	05 ПУСО	06 ВОБД
инж. Л. Митрофанова	инж. Вл. Янев	инж. Л. Митрофанова	инж. Л. Митрофанова	инж. К. Кибророва	инж. Й. Стефанов

Рев. Описание	Проектант	Управител фирма	Дата
0 Първо издание	инж. Л. Митрофанова	инж. Л. Митрофанова	12.2018

Печат ПП на Проектант

ВЪЗЛОЖИТЕЛ: ОБЩИНА ХИСАРЯ

Обект:
ИЗГОТВЯНЕ НА ИНВЕСТИЦИОНЕН ПРОЕКТ ЗА РЕКОНСТРУКЦИЯ И ПОДМЯНА НА ЧАСТ ОТ ВОДОПРОВОДНАТА МРЕЖА, ВКЛ. СВО, ПО УЛИЦИ В ЦГЧ, кв. ВЕРИГОВО И кв. МОМИНА БАНЯ - гр. ХИСАРЯ, общ. ХИСАРЯ

РАБОТЕН ПРОЕКТ
ЧАСТ: ВОДОСНАБДЯВАНЕ И КАНАЛИЗАЦИЯ
СИТУАЦИЯ ВОДОПРОВОДНА МРЕЖА
УЛИЦИ ЦГЧ

ИЗПЪЛНИТЕЛ:
ЛИТ-2002 ООД
гр. София, ул. Любана №15, офис 2

Чертеш №:
01-02
Мащаб:
1:1000